

Többlakásos épület (Apartment house)

1134 BP., DÉVAI UTCA 14.

szint (floor):
Földszint / Ground floor

szobaszám (number of rooms):
3

eladható lakás alapterület (apartment area for sale):
61,85 m²

eladható összes terület (total area for sale):
78,71 m²

(főfalak által határolt bruttó terület (gross area bounde by structural walls))

(eladható alapterület + erkély, loggia vagy terasz 50%-a (apartment area for sale + 50% of terraces))


pesti ház

DÉVAI 14.

XIII KERÜLET

helységcsoport száma, funkciója (sign of area, function):

006 lakás

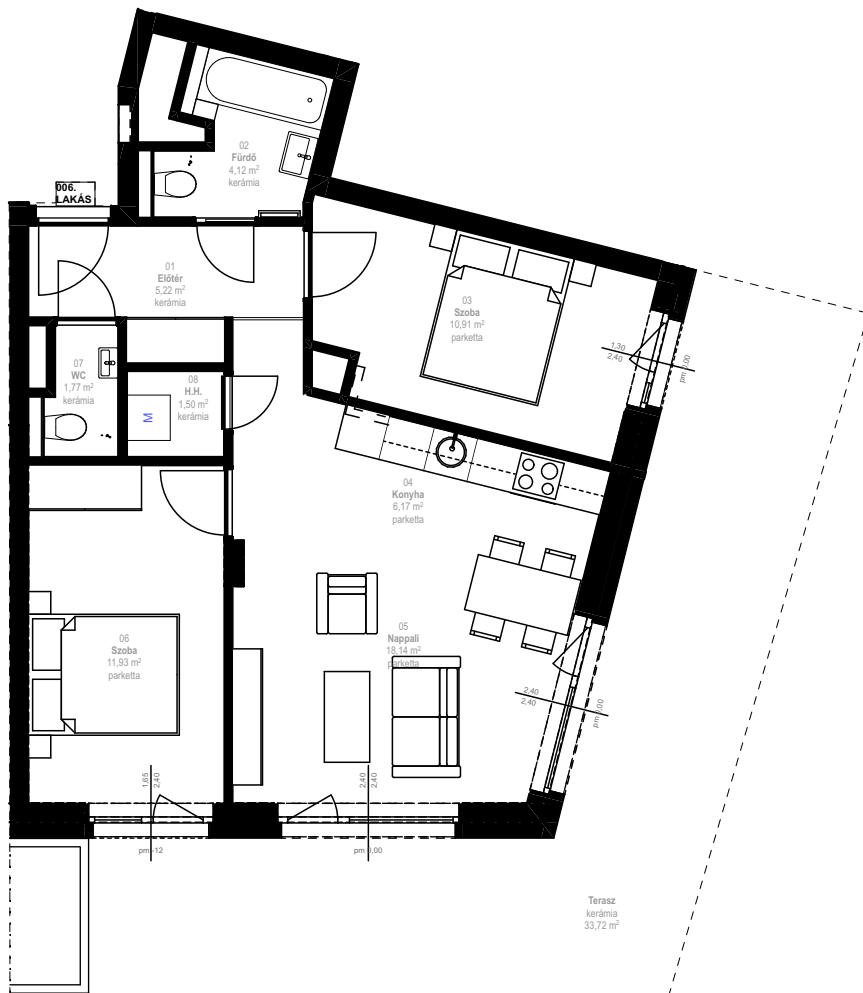

01	Előtér	5,22
02	Fürdő	4,12
03	Szoba	10,91
04	Konyha	6,17
05	Nappali	18,14
06	Szoba	11,93
07	WC	1,77
08	H.h	1,50

Terasz 33,72

beruházó (investor):

Dévai15 Ingatlanfejlesztő Kft
1094 Budapest, Ferenc tér 2-3 6.em 1.

megjegyzések:

A lakás alapterületből levonásra kerülnek a gépészeti strangok, vasbeton pillérek, de a lakás belső falak alatti területe nem.

belmagasság 2,65 m (-3cm mennyezeti hűtés/fűtés)

mosógép mérete 60x60 cm
méretarány M 1:100

notes:

The area of the flat is reduced by mechanical shafts and reinforced concrete columns, but not by the area under the internal walls of the apartment.
ceiling height 2,65 m (-3 cm ceiling cooling/heating)
washing machine dimensions 60x60 cm
scale M 1:100