

Többlakásos épület (Apartment house)
1134 BP., DÉVAI UTCA 14.

szint (floor):

1.emelet / 1st floor

szobaszám (number of rooms):

1

eladható lakás alapterület (apartment area for sale):


33,97 m²

(főfalak által határolt bruttó terület (gross area bounde by structural walls))

eladható összes terület (total area for sale):

33,97 m²

(eladható alapterület + erkély, loggia vagy terasz 50%-a (apartment area for sale + 50% of terraces))

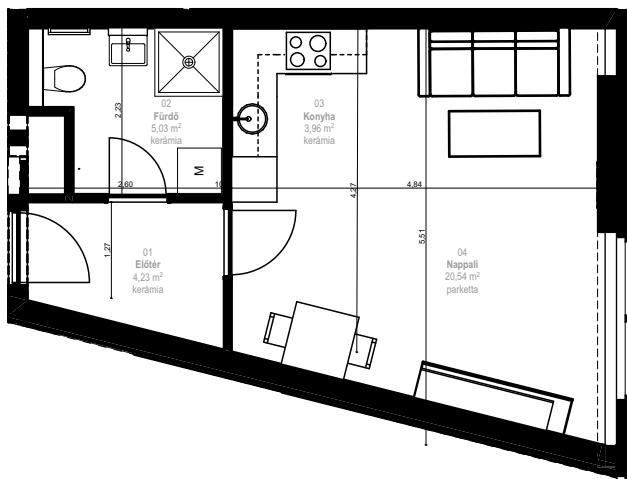

pesti
ház

DÉVAI 14.
XIII KERÜLET

helyiségcsoport száma, funkciója (sign of area, function):

113 lakás



01	Előtér	4,23
02	Fürdő	5,03
03	Konyha	3,96
04	Nappali	20,54

beruházó (investor):

Dévai15 Ingatlanfejlesztő Kft
1094 Budapest, Ferenc tér 2-3 6.em 1.

megjegyzések:

A lakás alapterületből levonásra kerülnek a gépészeti strangok, vasbeton pillérek, de a lakás belső falak alatti területe nem.

belmagasság 2,65 m (-3cm mennyezeti hűtés/fűtés)

mosógép mérete 60x60 cm

méretarány M 1:100

notes:

The area of the flat is reduced by mechanical shafts and reinforced concrete columns, but non by the area under the internal walls of the apartment.
ceiling height 2,65 m (-3 cm ceiling cooling/heating)
washing machine dimensions 60x60 cm
scale M 1:100