

Többlakásos épület (Apartment house)
1134 BP., DÉVAI UTCA 14.

szint (floor):

3.emelet / 3th floor

szobaszám (number of rooms):

2

eladható lakás alapterület (apartment area for sale):

45,01 m²

(főfalak által határolt bruttó terület (gross area bounde by structural walls))

eladható összterület (total area for sale):

51,01 m²


(eladható alapterület + erkély, loggia vagy terasz 50%-a (apartment area for sale + 50% of terraces))

pesti
ház

DÉVAI 14.
XIII KERÜLET

helyiségcsoport száma, funkciója (sign of area, function):

314 lakás

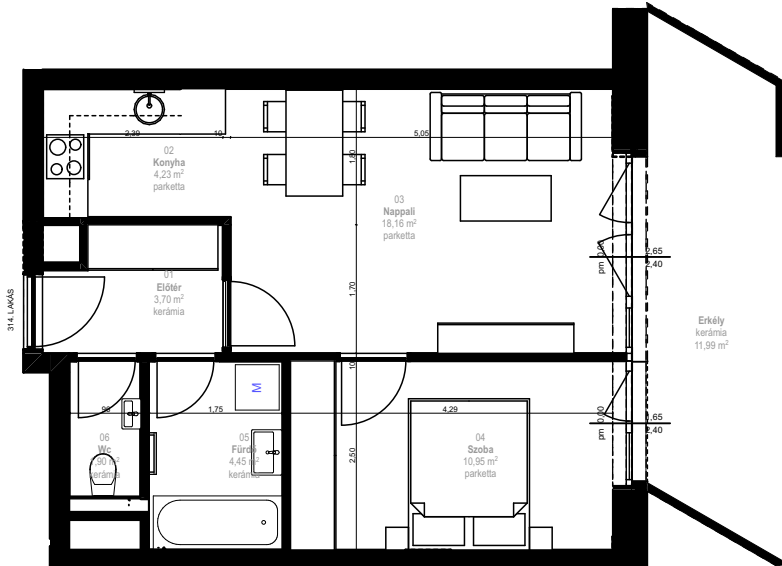

01	Előtér	3,70
02	Konyha	4,23
03	Nappali	18,16
04	Szoba	10,95
05	Fürdő	4,45
06	Wc	1,90

Erkély 11,99

beruházó (investor):

Dévai15 Ingatlanfejlesztő Kft
1094 Budapest, Ferenc tér 2-3 6.em 1.

megjegyzések:

A lakás alapterületből levonásra kerülnek a gépészeti strangok, vasbeton pillérek, de a lakás belső falak alatti területe nem.

belmagasság 2,65 m (-3cm mennyezeti hűtés/fűtés)

mosógép mérete 60x60 cm

méretarány M 1:100

notes:

The area of the flat is reduced by mechanical shafts and reinforced concrete columns, but non by the area under the internal walls of the apartment.
ceiling height 2,65 m (-3 cm ceiling cooling/heating)
washing machine dimensions 60x60 cm
scale M 1:100