

Többlakásos épület (Apartment house)

1134 BP., DÉVAI UTCA 14.

szint (floor):
5. emelet/5th floor

szobaszám (number of rooms):
1

eladható lakás alapterület (apartment area for sale):
41,40 m²

eladható összterület (total area for sale):
46,84 m²

(főfalak által határolt bruttó terület (gross area bounde by structural walls))

(eladható alapterület + erkély, loggia vagy terasz 50%-a (apartment area for sale + 50% of terraces))


pesti ház

DÉVAI 14.

XIII KERÜLET

helyiségcsoport száma, funkciója (sign of area, function):

501 lakás

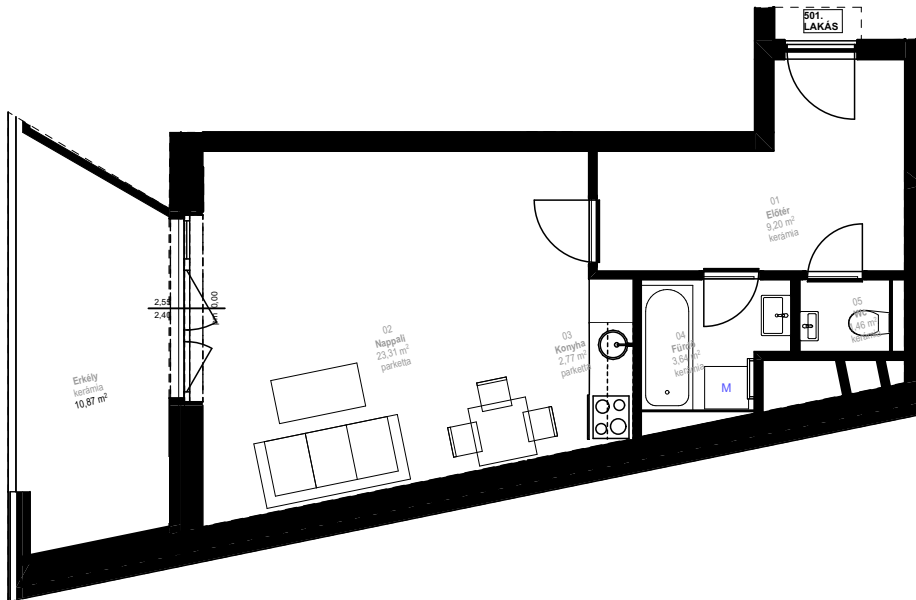

01	Előtér	9,20
02	Nappali	23,31
03	Konyha	2,77
04	Fürdő	3,64
05	Wc	1,46

Erkély 10,87

beruházó (investor) :

Dévai15 Ingatlanfejlesztő Kft
1094 Budapest, Ferenc tér 2-3 6.em 1.

megjegyzések:

A lakás alapterületből levonásra kerülnek a gépészeti strangok, vasbeton pillérek, de a lakás belső falak alatti területe nem.

belmagasság 2,65 m (-3cm mennyezeti hűtés/fűtés)

mosógép mérete 60x60 cm

méretarány M 1:100

notes:

The area of the flat is reduced by mechanical shafts and reinforced concrete columns, but non by the area under the internal walls of the apartment.
ceiling height 2,65 m (-3 cm ceiling cooling/heating)
washing machine dimensions 60x60 cm
scale M 1:100