

# Többlakásos épület ( Apartment house)

## 1134 BP., DÉVAI UTCA 14.

szint (floor):  
**6.emelet / 6th floor**

szobaszám (number of rooms):  
**2**

eladható lakás alapterület (apartment area for sale):  
**45,92 m<sup>2</sup>**

(főfalak által határolt bruttó terület (gross area bounde by structural walls))

eladható összterület (total area for sale):  
**50,36 m<sup>2</sup>**

(eladható alapterület + erkély, loggia vagy terasz 50%-a (apartment area for sale + 50% of terraces))


# pesti ház

## DÉVAI 14.

XIII KERÜLET

helyiségcsoport száma, funkciója (sign of area, function):

**617 lakás**

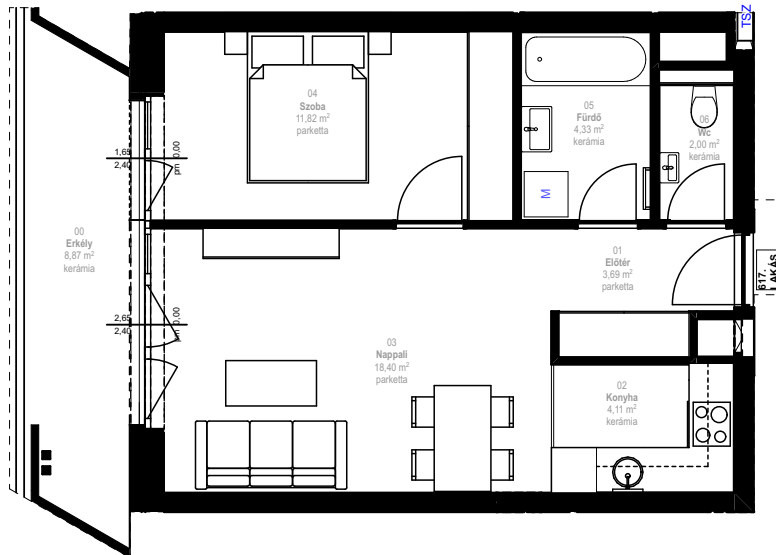

01	Előtér	3,69
02	Konyha	4,11
03	Nappali	18,40
04	Szoba	11,82
05	Fürdő	4,33
06	Wc	2,00

Erkély 8,87

beruházó (investor) :

**Dévai15 Ingatlanfejlesztő Kft**  
1094 Budapest, Ferenc tér 2-3 6.em 1.

megjegyzések:

A lakás alapterületből levonásra kerülnek a gépészeti strangok, vasbeton pillérek, de a lakás belső falak alatti területe nem.

belmagasság 2,65 m (-3cm mennyezeti hűtés/fűtés)

mosógép mérete 60x60 cm

méretarány M 1:100

notes:

The area of the flat is reduced by mechanical shafts and reinforced concrete columns, but non by the area under the internal walls of the apartment.  
ceiling height 2,65 m (-3 cm ceiling cooling/heating)  
washing machine dimensions 60x60 cm  
scale M 1:100