

Többlakásos épület (Apartment house)
1134 BP., DÉVAI UTCA 14.

szint (floor):
Földszint / Ground floor

szobaszám (number of rooms):
-

eladható lakás alapterület (apartment area for sale):
121,46 m²

eladható összterület (total area for sale):
134,88 m²


(főfalak által határolt bruttó terület (gross area bounde by structural walls))

(eladható alapterület + erkély, loggia vagy terasz 50%-a (apartment area for sale + 50% of terraces))

pesti ház
DÉVAI 14.
XIII KERÜLET

helyiségcsoport száma, funkciója (sign of area, function):

015 iroda

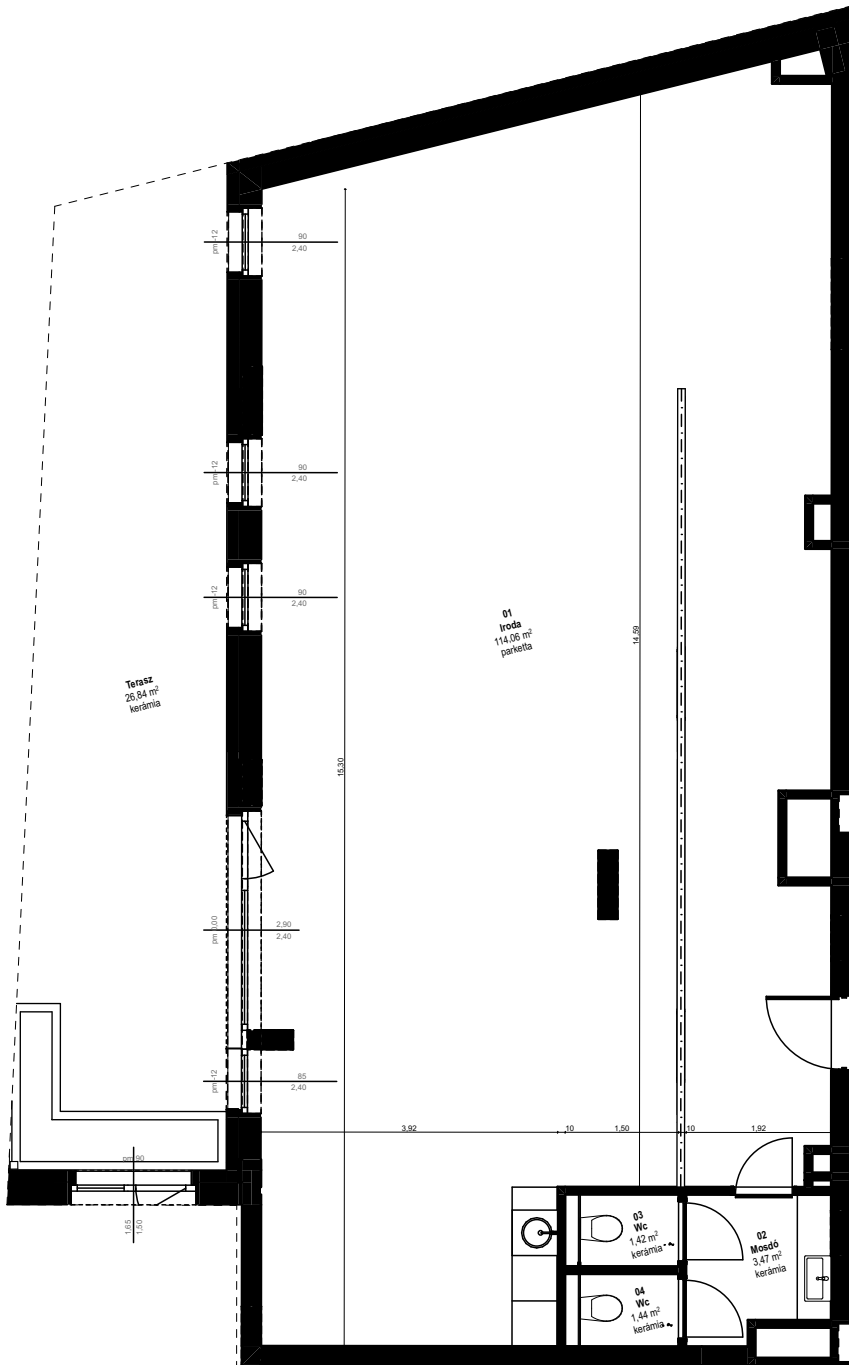

01	Iroda	114,06
02	Mosdó	3,47
03	Wc	1,42
04	Wc	1,44

Terasz 26,84

beruházó (investor):

Dévai15 Ingatlanfejlesztő Kft
1094 Budapest, Ferenc tér 2-3 6.em 1.

megjegyzések:

A lakás alapterületből levonásra kerülnek a gépészeti strangok, vasbeton pillérek, de a lakás belső falak alatti területe nem.
belmagasság 2,65 m (-3cm mennyezeti hűtés/fűtés)
mosógép mérete 60x60 cm
méretarány M 1:100

notes:

The area of the flat is reduced by mechanical shafts and reinforced concrete columns, but non by the area under the internal walls of the apartment.
ceiling height 2,65 m (-3 cm ceiling cooling/heating)
washing machine dimensions 60x60 cm
scale M 1:100