

Többlakásos épület (Apartment house)
1134 BP., DÉVAI UTCA 14.

sztint (floor):
Földszint / Ground floor

szobaszám (number of rooms):
-

eladható lakás alapterület (apartment area for sale):
80,55 m²

eladható összterület (total area for sale):
80,55 m²



(főfalak által határolt bruttó terület (gross area bounde by structural walls))

(eladható alapterület + erkély, loggia vagy terasz 50%-a (apartment area for sale + 50% of terraces))

pesti ház
DÉVAI 14.
XIII KERÜLET

helyiségcsoport száma, funkciója (sign of area, function):

016 üzlet

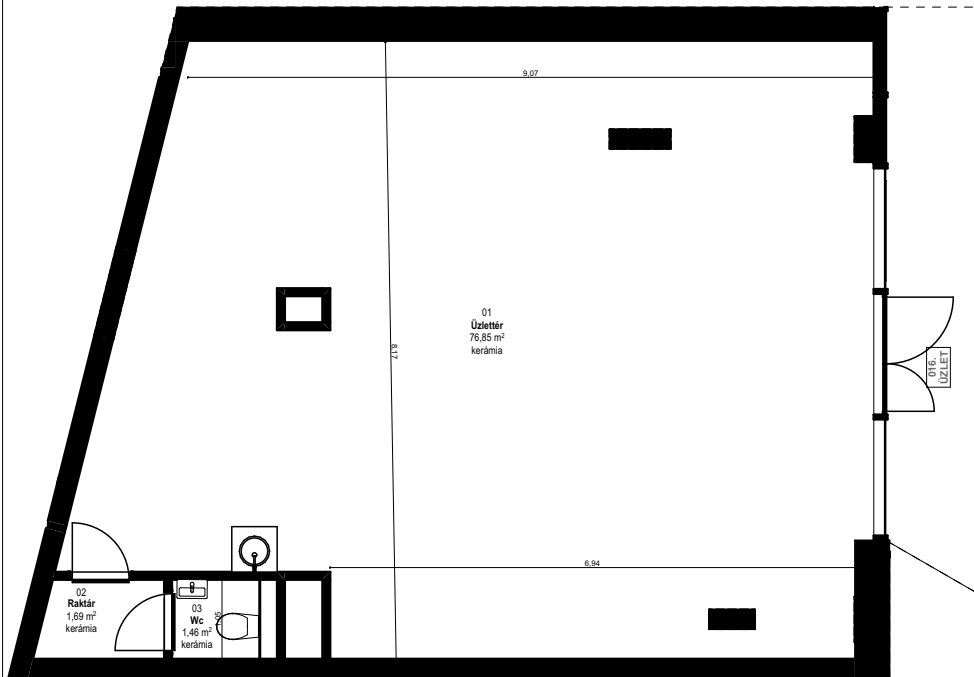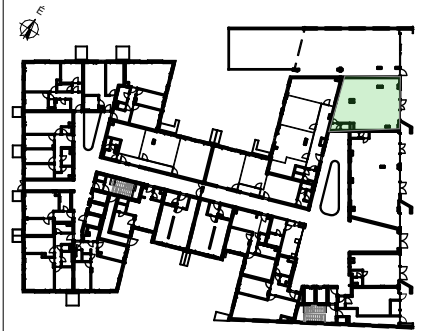

| | | |
|----|----------|-------|
| 01 | Üzlettér | 76,85 |
| 02 | Raktár | 1,69 |
| 03 | Wc | 1,46 |

beruházó (investor):

Dévai15 Ingatlanfejlesztő Kft
1094 Budapest, Ferenc tér 2-3 6.em 1.

megjegyzések:

A lakás alapterületéből levonásra kerülnek a gépészeti strangok, vasbeton pillérek, de a lakás belső falak alatti területe nem.
belmagasság 2,65 m (-3cm mennyezeti hűtés/fűtés)
mosógép mérete 60x60 cm
méretarány M 1:100

notes:

The area of the flat is reduced by mechanical shafts and reinforced concrete columns, but not by the area under the internal walls of the apartment.
ceiling height 2,65 m (-3 cm ceiling cooling/heating)
washing machine dimensions 60x60 cm
scale M 1:100