

Többlakásos épület (Apartment house)
1134 BP., DÉVAI UTCA 14.

szint (floor):

Földszint / Ground floor

szobaszám (number of rooms):

-

eladható lakás alapterület (apartment area for sale):

36,98 m²

eladható összterület (total area for sale):

36,98 m²


(főfalak által határolt bruttó terület (gross area - bounded by structural walls))

(eladható alapterület + erkély, loggia vagy terasz 50%-a (apartment area for sale + 50% of terraces))

**pesti
ház**
DÉVAI 14.
XIII KERÜLET

helyiségcsoport száma, funkciója (sign of area, function):

018 lakás

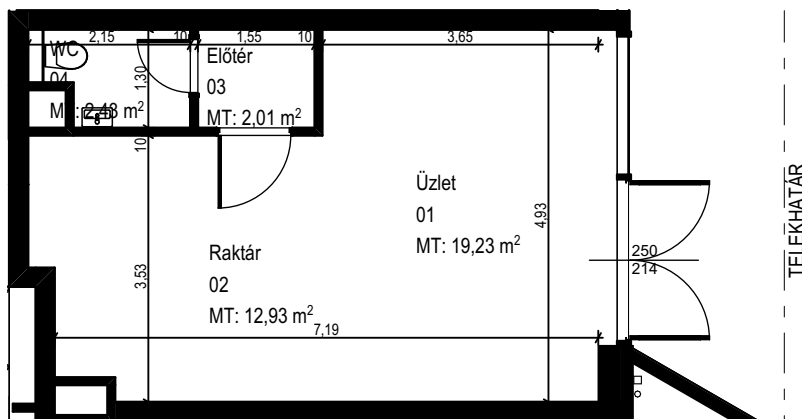

01	Üzlet	19,23
02	Raktár	12,93
03	Előtér	2,08
04	WC	2,43

beruházó (investor):

Dévai14 Ingatlanfejlesztő Kft.

1094 Budapest, Ferenc tér 2-3. 6. em 1.

megjegyzések:

A lakás alapterületből levonásra kerültek a gépészeti strangok, vasbeton pillérek, de a lakás belső falak alatti területe nem.

belmagasság 2,65m (-3cm mennyezet hűtés/fűtés)

mosógép mérete 60x60cm

méretarány M 1:100

notes:

The area of the flat is reduced by mechanical shafts and reinforced concrete columns, but non by the area under the internal walls of the apartment.

ceiling height 2,65m (-3cm ceiling cooling/heating)

washing machine dimensions 60x60cm

scale M 1:100