



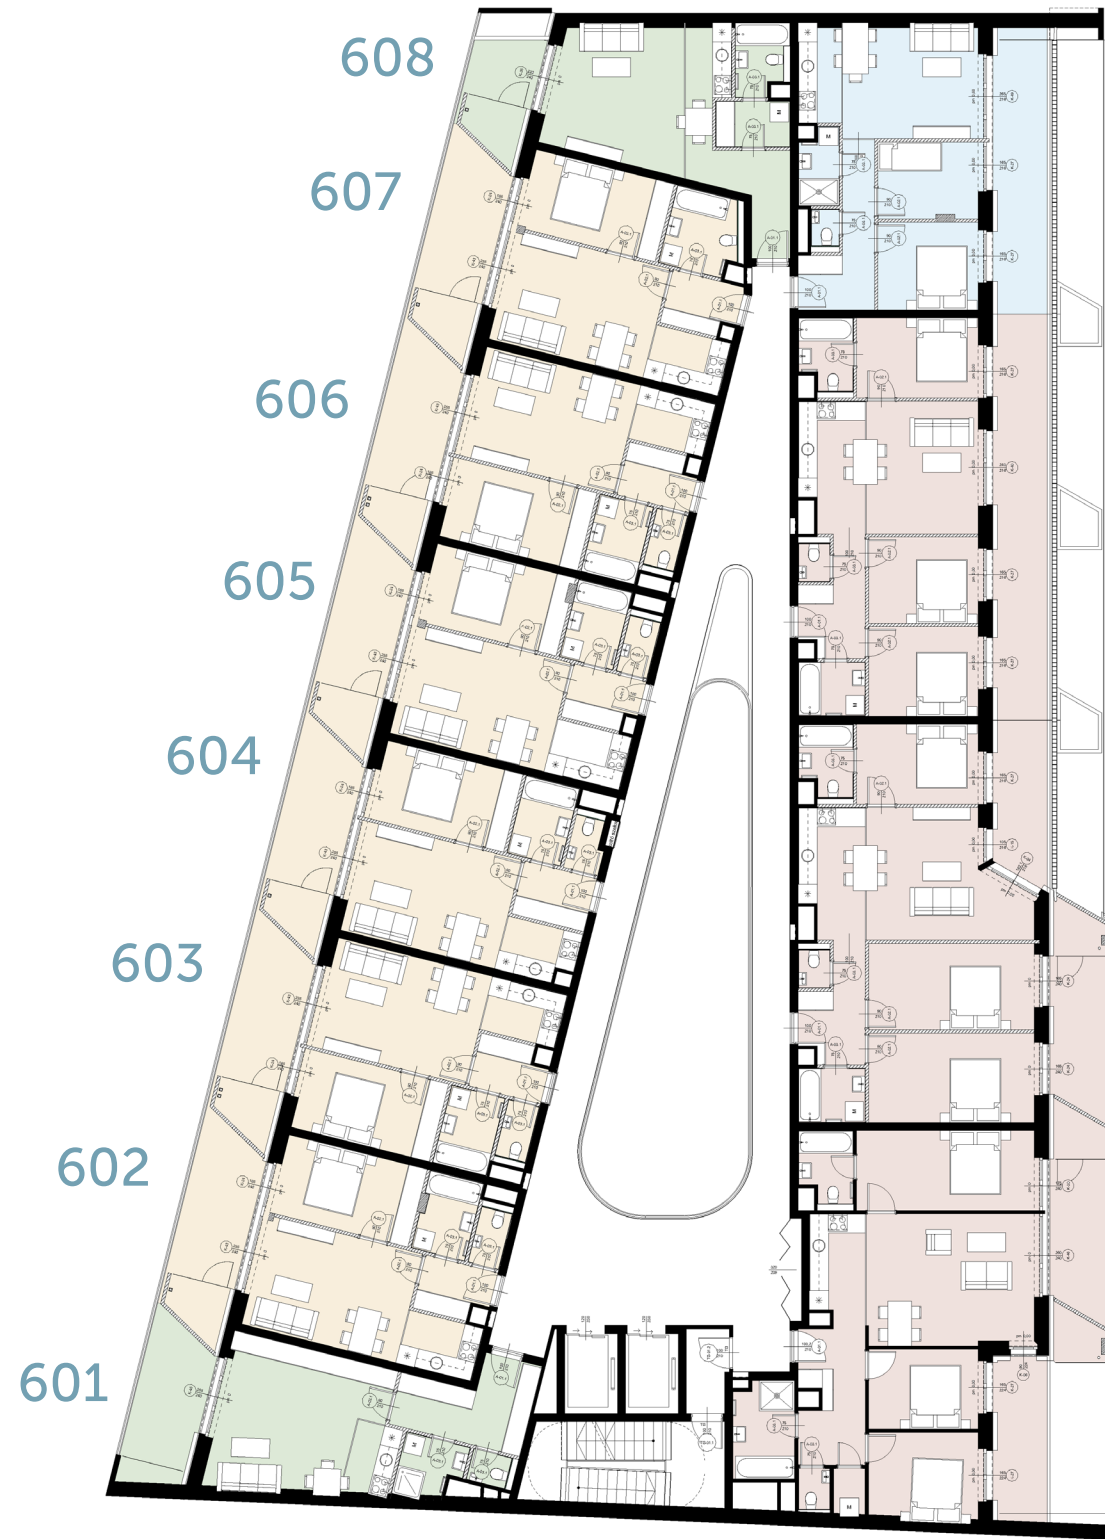

- 1 szoba / studio
- 2 szoba / 1 bedroom
- 3 szoba / 2 bedroom
- 4 szoba / 3 bedroom

belső kert

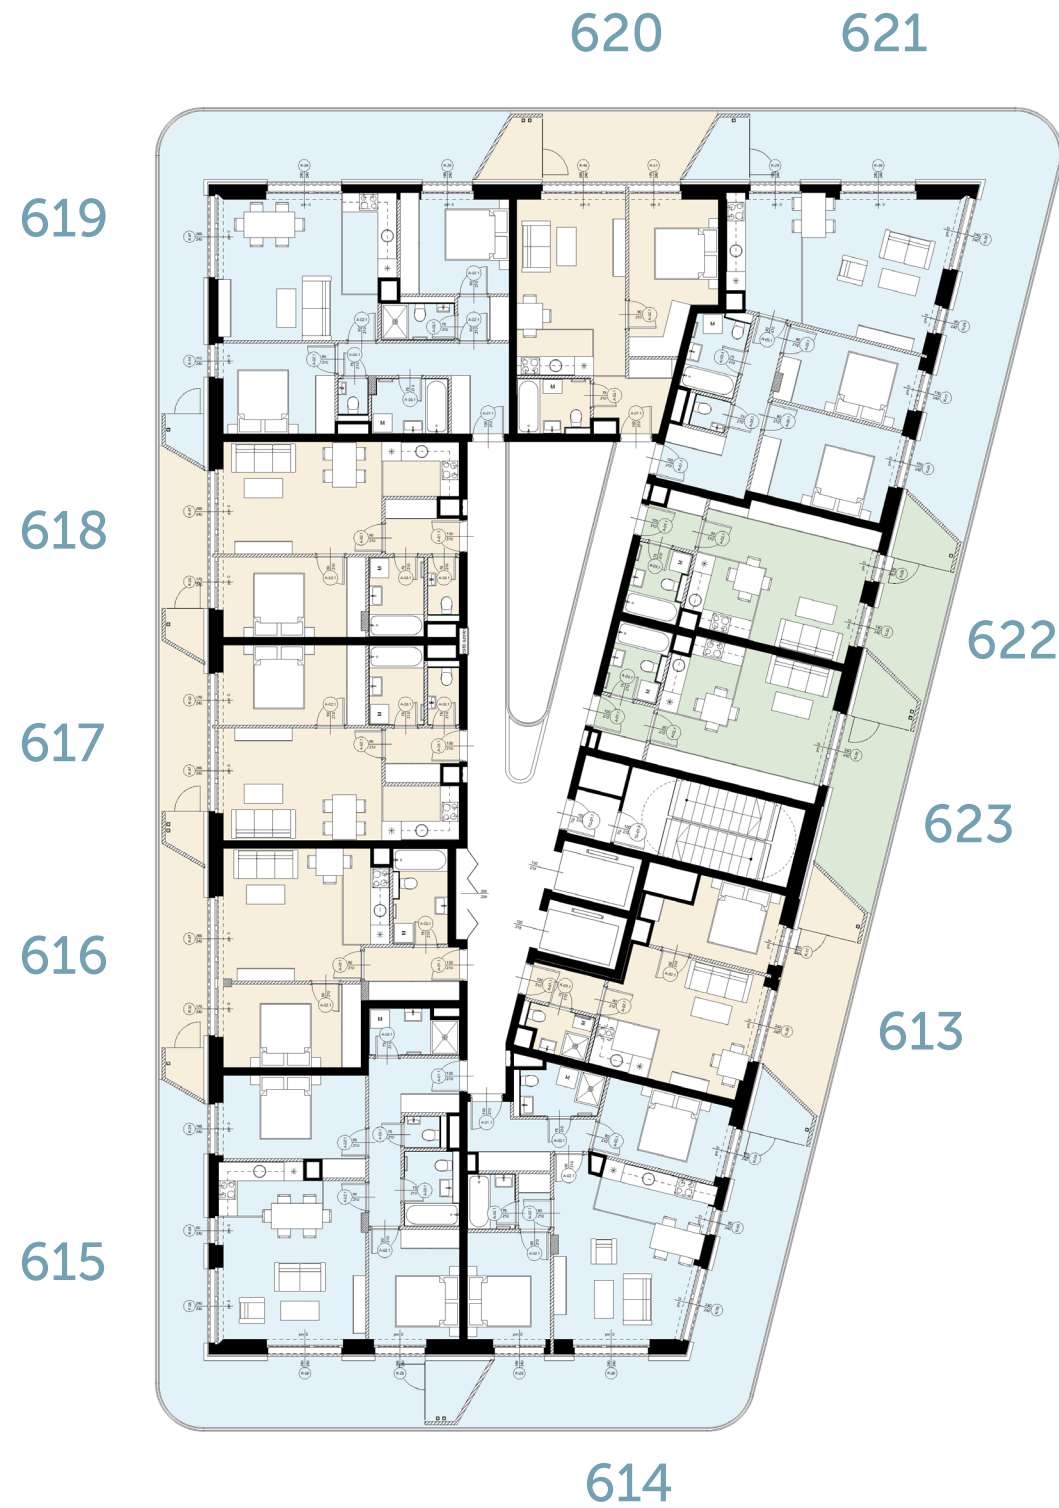

belső kert

Dévai utca

Az ábrázolt berendezés csak illusztráció, a megadott adatok tájékoztató jellegűek.
A helyiségek méretei a belső falak tengelyétől számíthatók.

The given data only informational. Equipment and furniture are only illustration.
The dimensions of the rooms are calculated according to the inner wall- access.

